


CHANTIER de POSE DE CONDUITE IMMERGEE

Plan de tir

Tir séquentiel de 25 millisecondes, minages espacés de 0.90 mètre
 Détonateurs hautes fréquences

Charge de 1000 gr de Titadin 25 profondeur 1.5 mètre

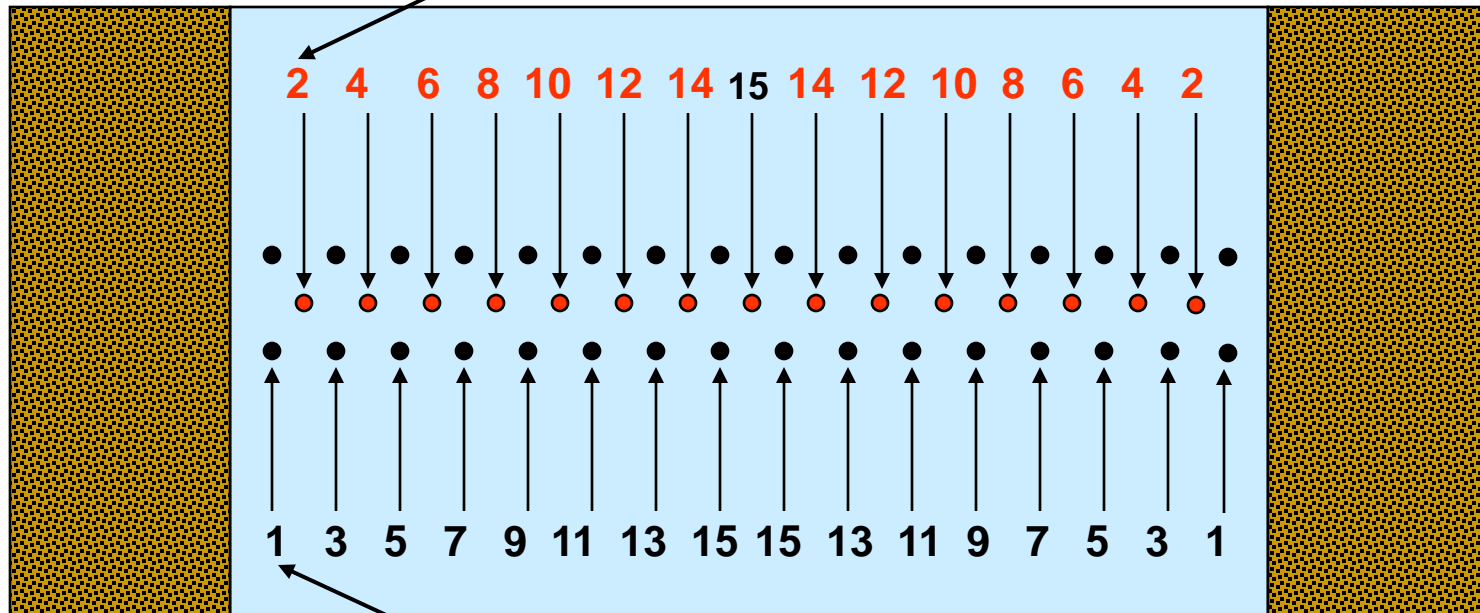

Charge de 2* 400 gr de Titadin 25 profondeur 1 mètre